


3階 機器配置及び配線図

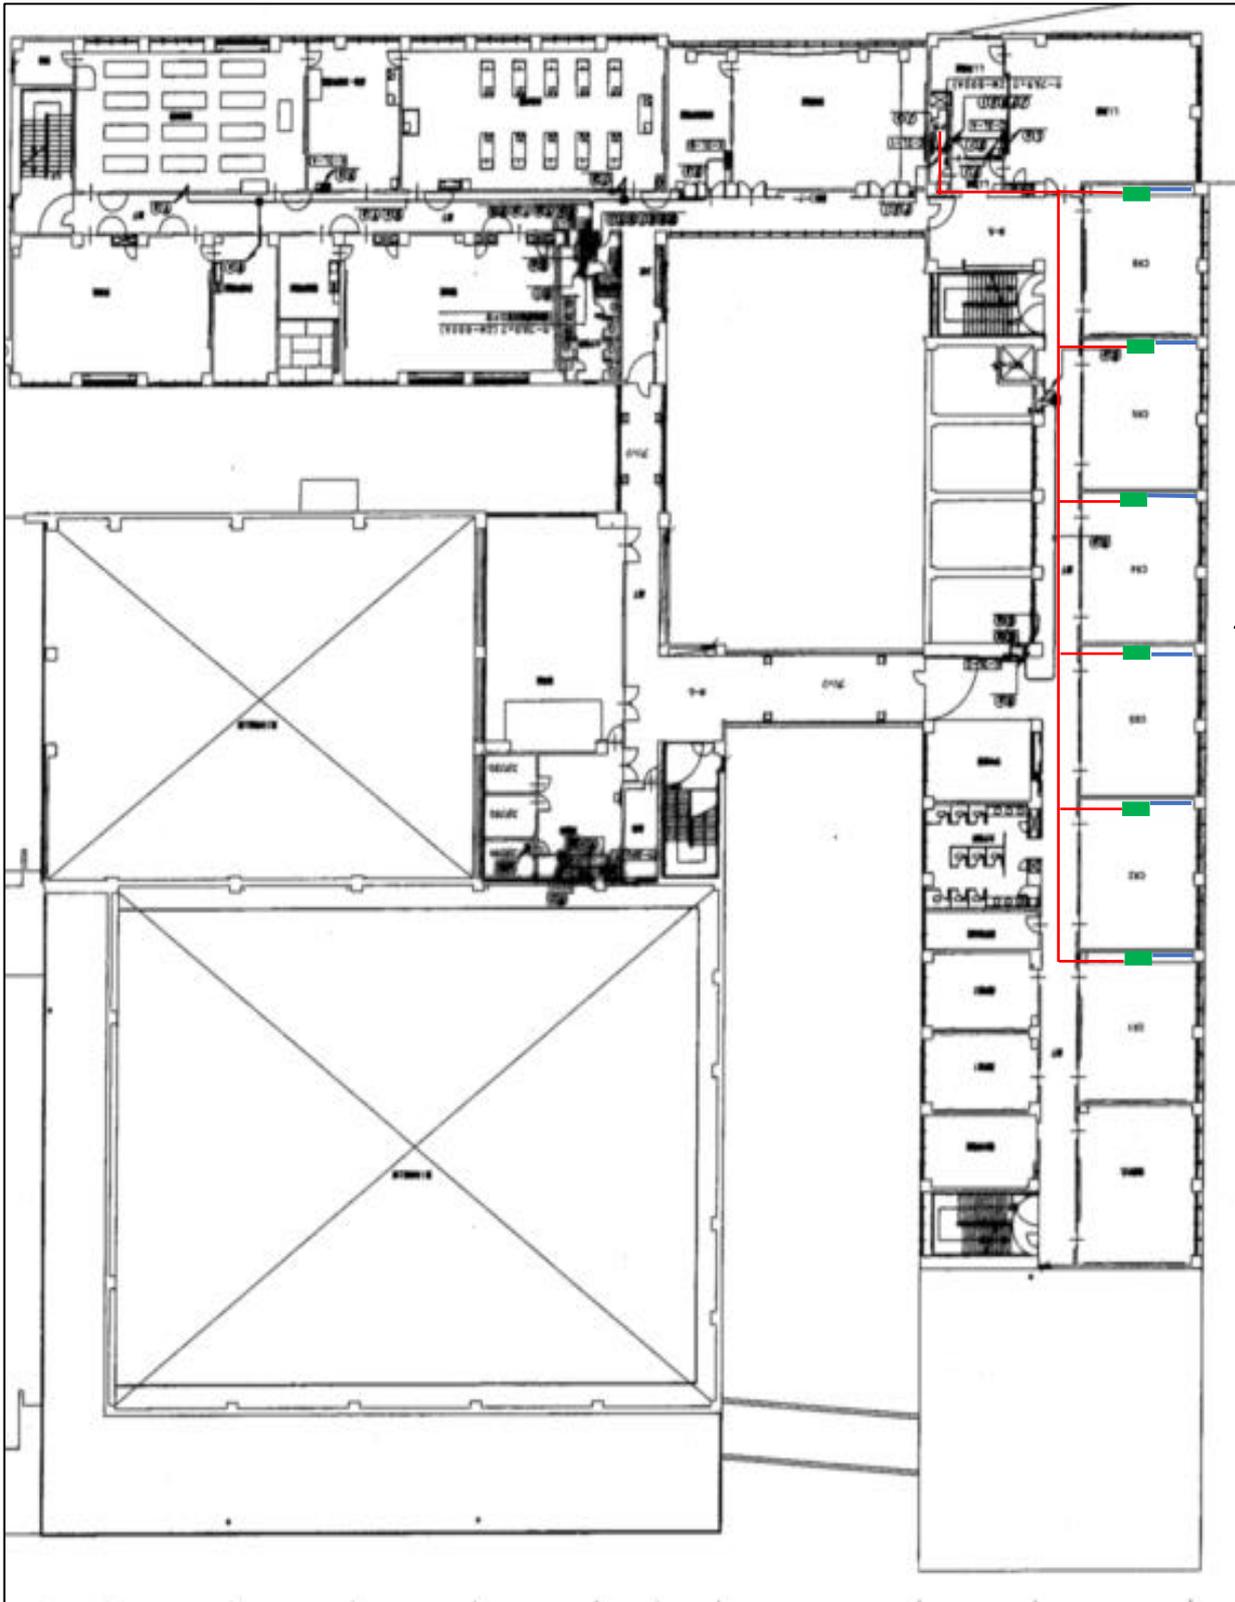

- ①機 器 . . .
- ②配 管 . . . 室内配管については、天井又は壁設置し隠す
- ③気配線 . . .