


3階、4階 室外機設置場所図 NO1

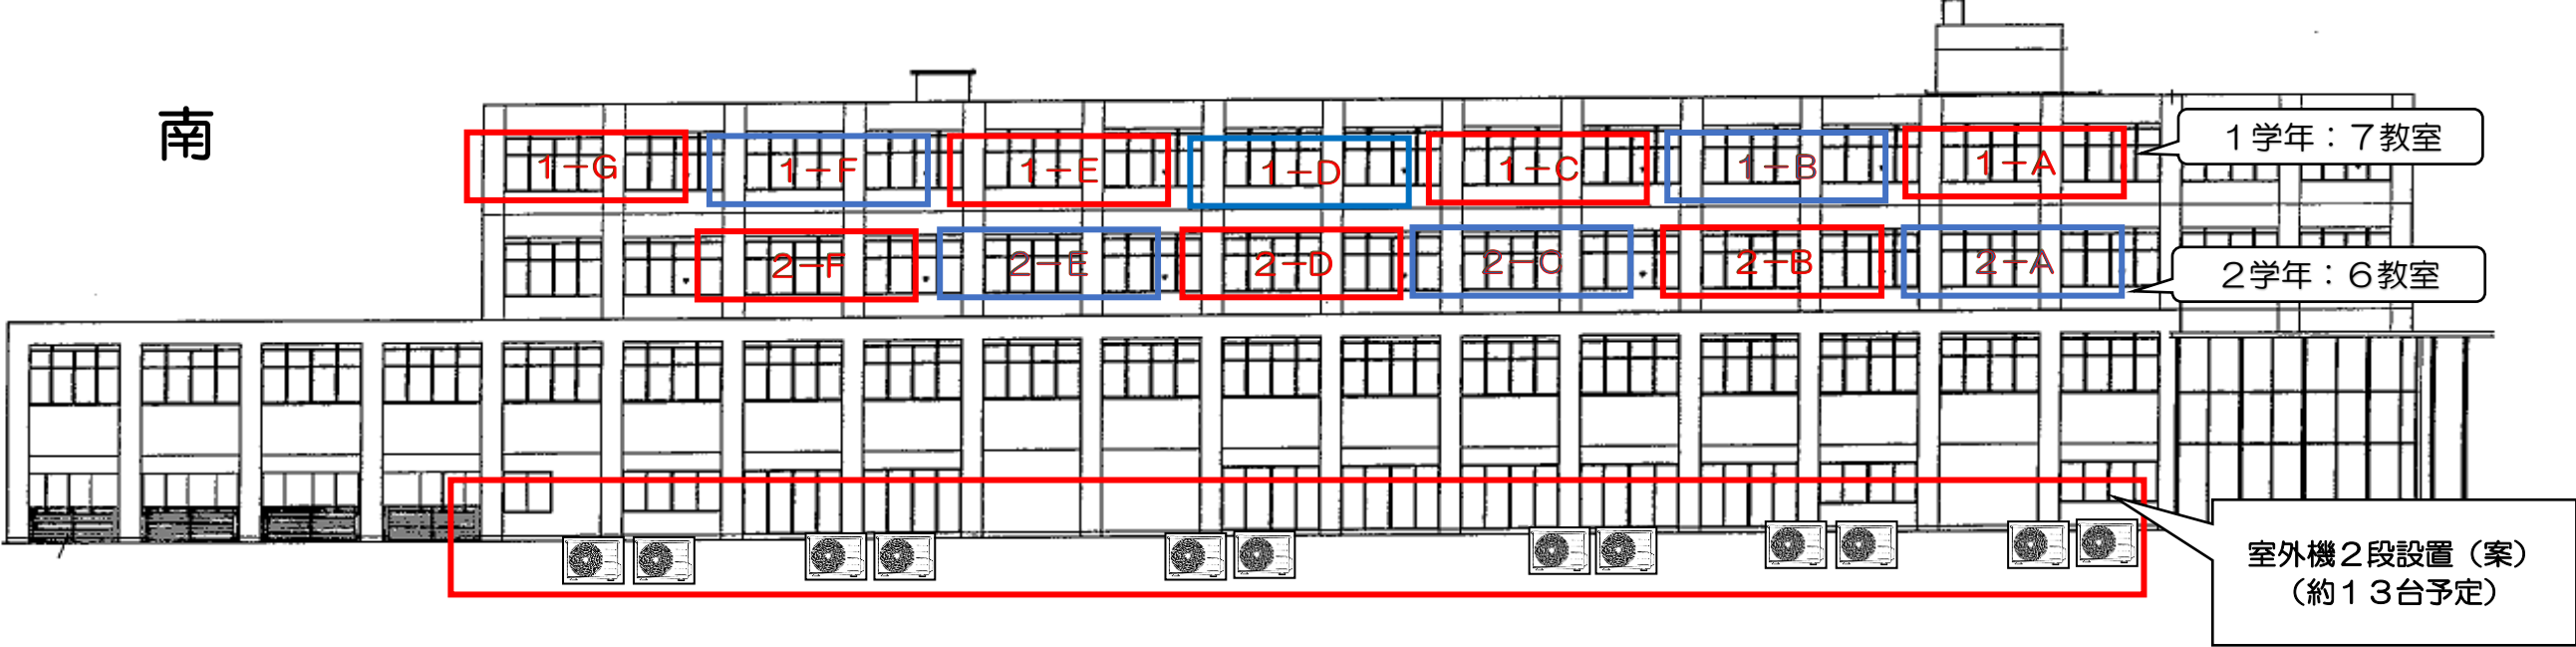

3階、4階 室外機設置場所図 NO2

