


4階 機器配置及び配線図

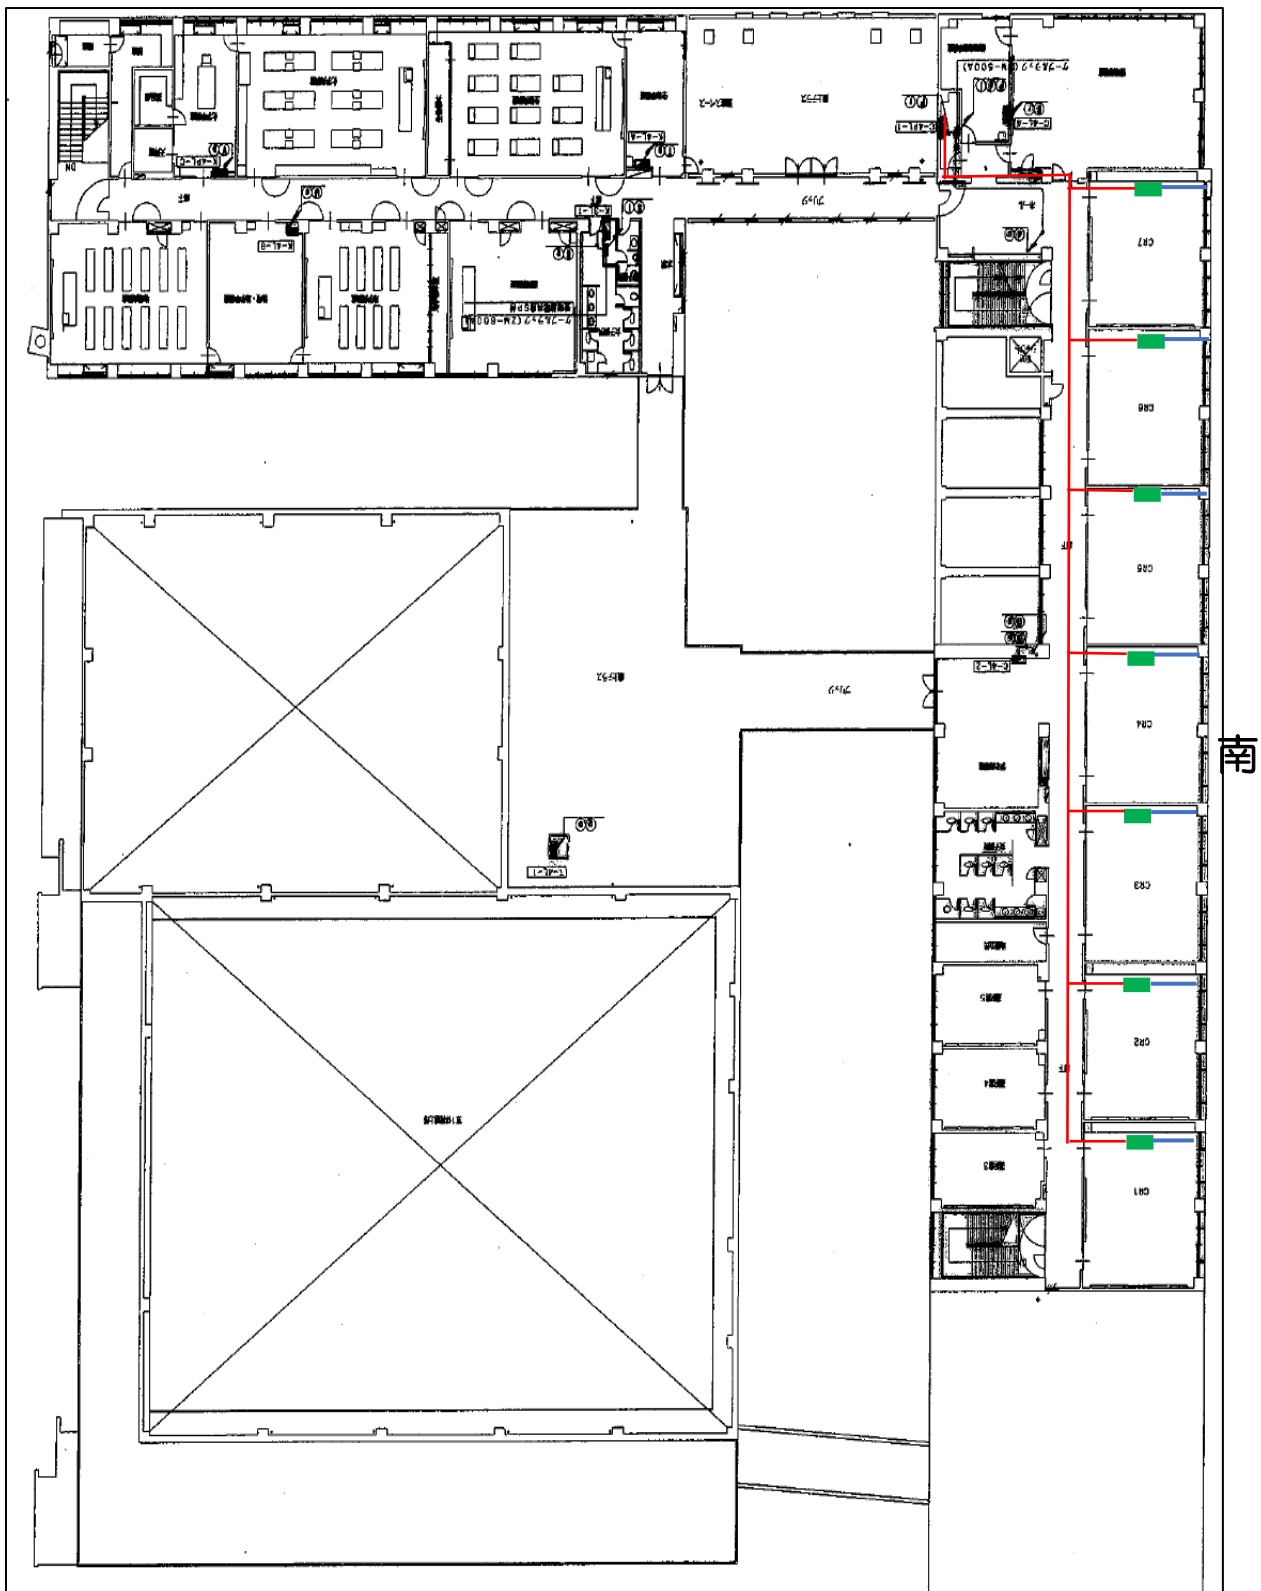

- | | | |
|------------|---|----------------------|
| ①機 器 . . . | | |
| ②配 管 . . . | | 室内配管については、天井又は壁設置し隠す |
| ③気配線 . . . | | |