
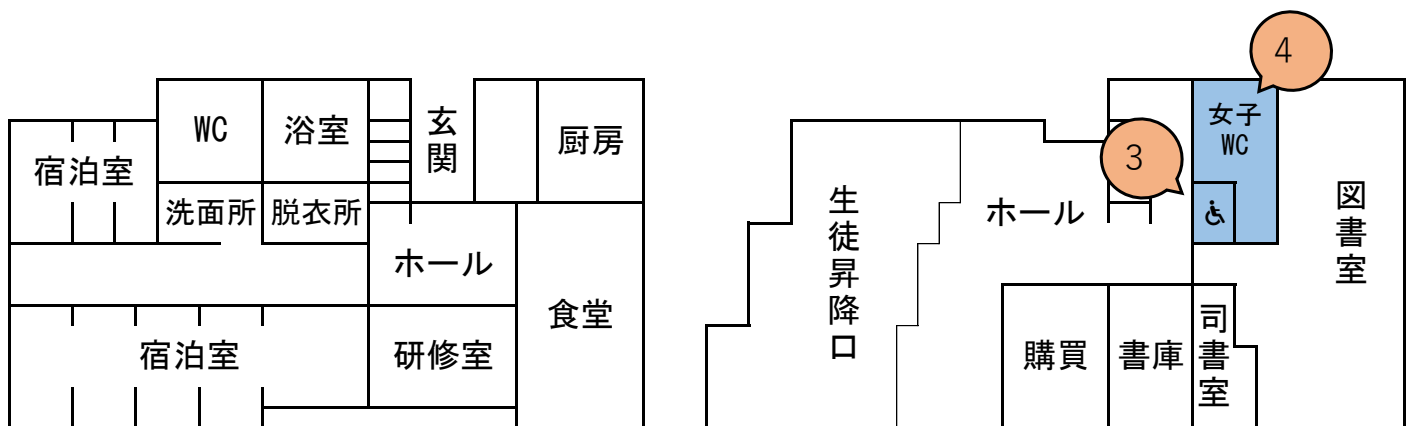



校舎平面図（1階）

- ①職員男子トイレ内 1台（電気工事なし）
- ②職員女子トイレ内 1台（電気工事なし）
- ③障害者用トイレ内 1台（電気工事あり）2口コンセント1個設置
- ④女子トイレ内 2台（電気工事あり）2口コンセント1個設置
- ⑤障害者用トイレ内 1台（電気工事あり）2口コンセント1個設置
- ⑥第1体育館前手洗い場 5台（電気工事あり）2口コンセント3個設置

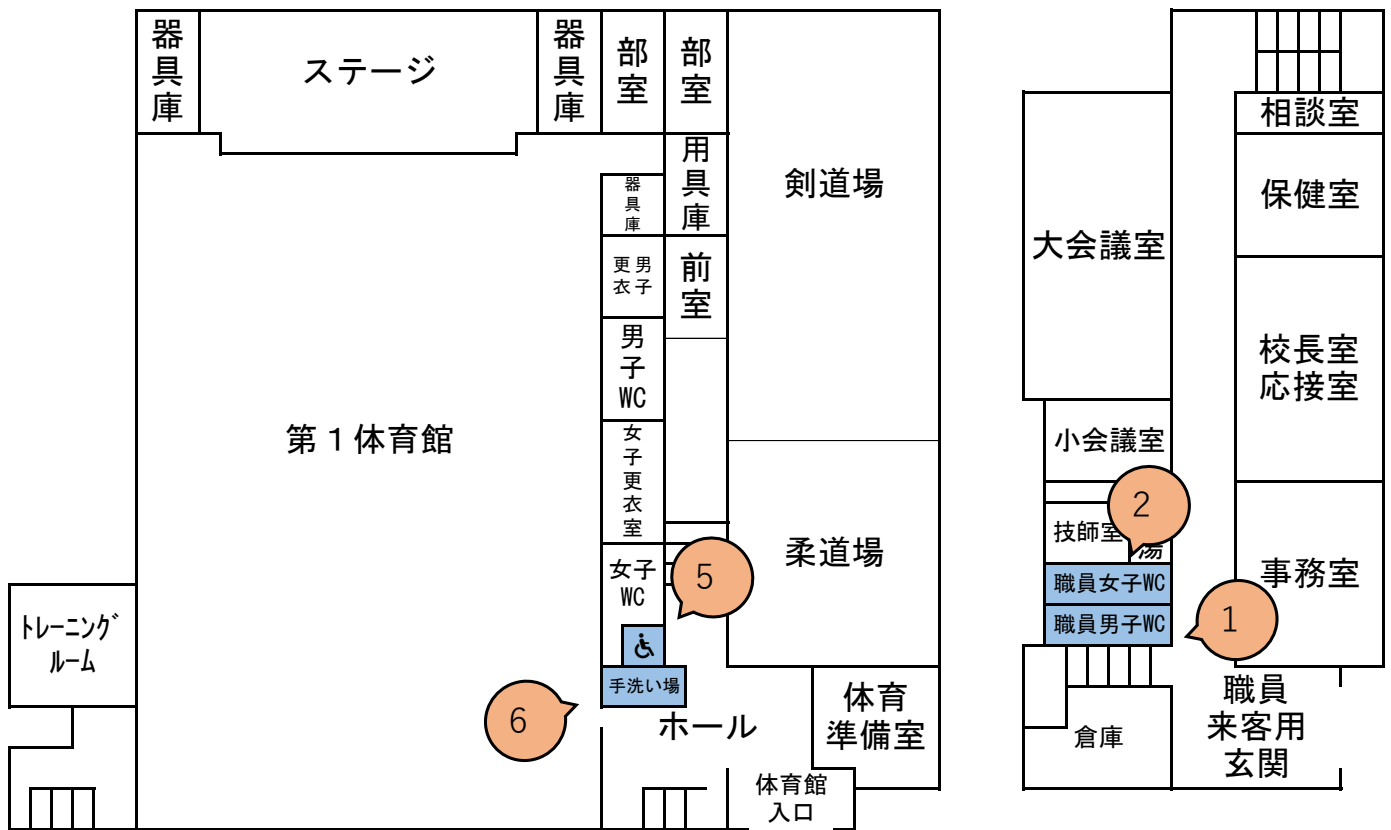


校舎平面図（2階）

- ①職員男子トイレ内 2台（電気工事あり）2口コンセント1個設置
- ②職員女子トイレ内 2台（電気工事あり）2口コンセント1個設置
- ③女子トイレ内 3台（電気工事あり）2口コンセント2個設置
- ④男子トイレ内 2台（電気工事あり）2口コンセント1個設置
- ⑤第2体育館前手洗い場 4台（電気工事あり）2口コンセント2個設置
- ⑥部室棟手洗い場 3台（電気工事あり）2口コンセント2個設置

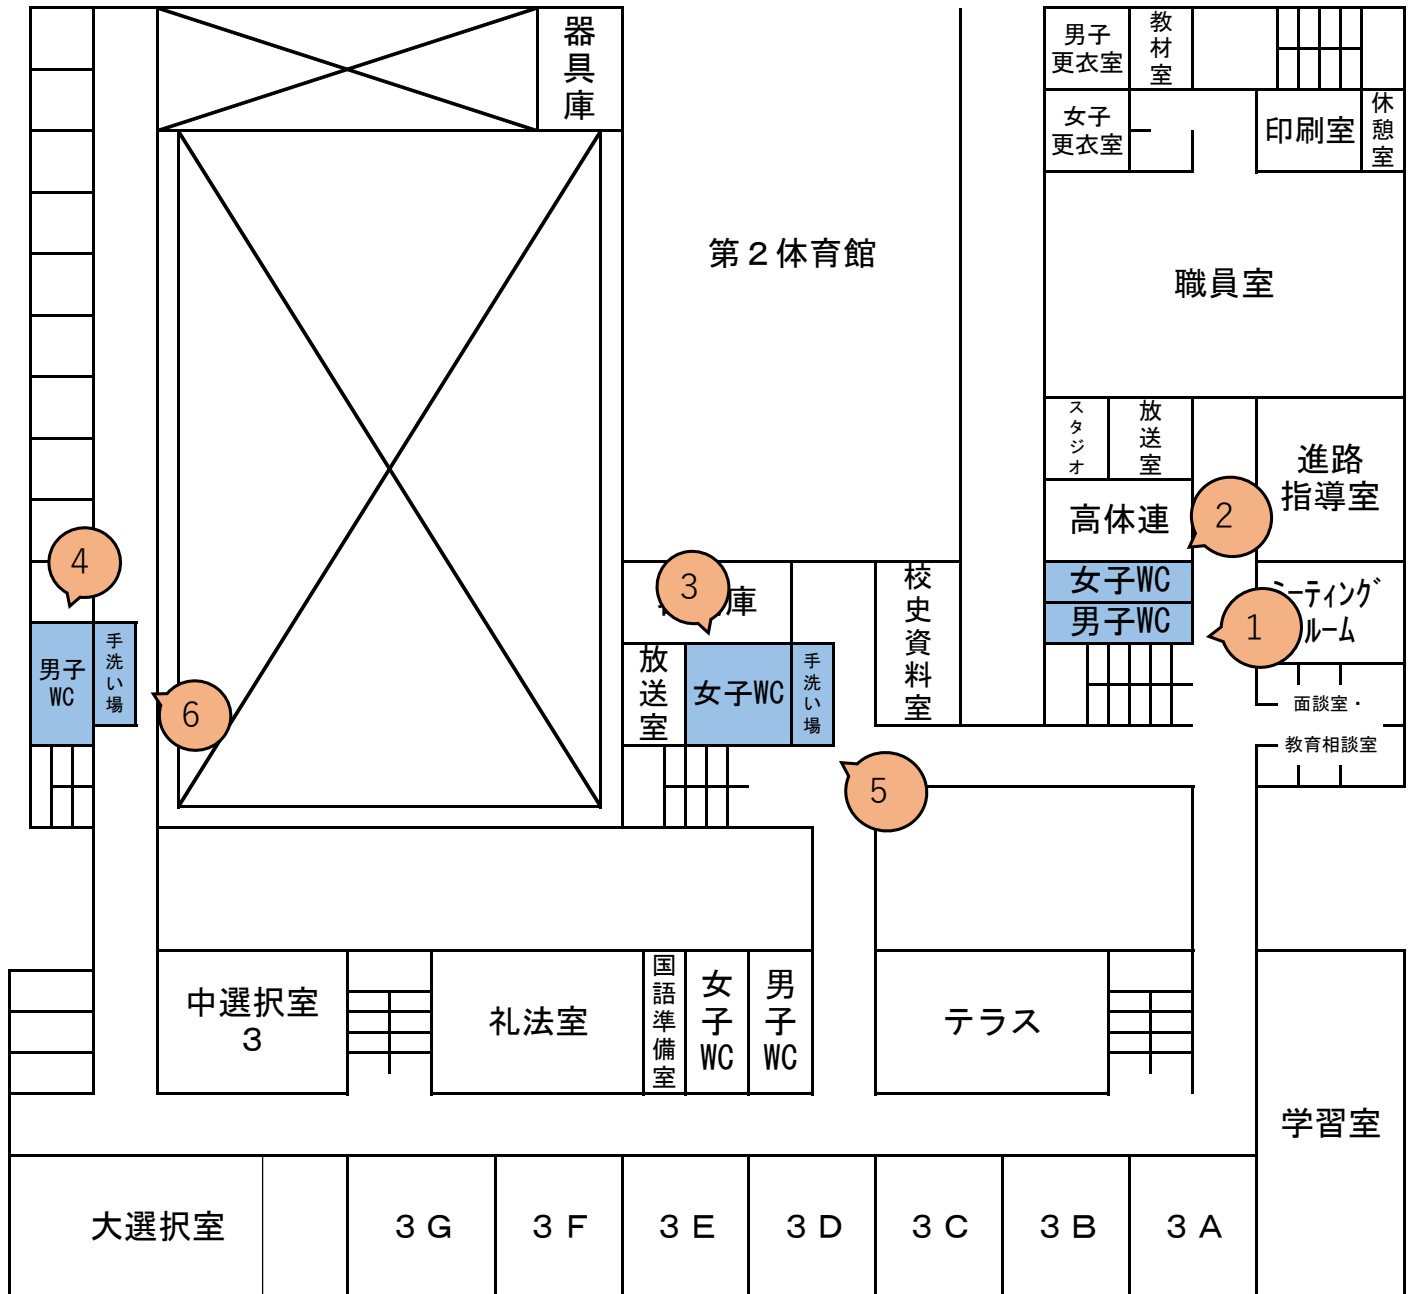

校舎平面図（3階）

- ①男子トイレ内 1台（電気工事あり）2口コンセント1個設置
- ②女子トイレ内 3台（電気工事あり）2口コンセント2個設置
- ③食物実習室前手洗い場 5台（電気工事あり）
2口コンセント3個設置

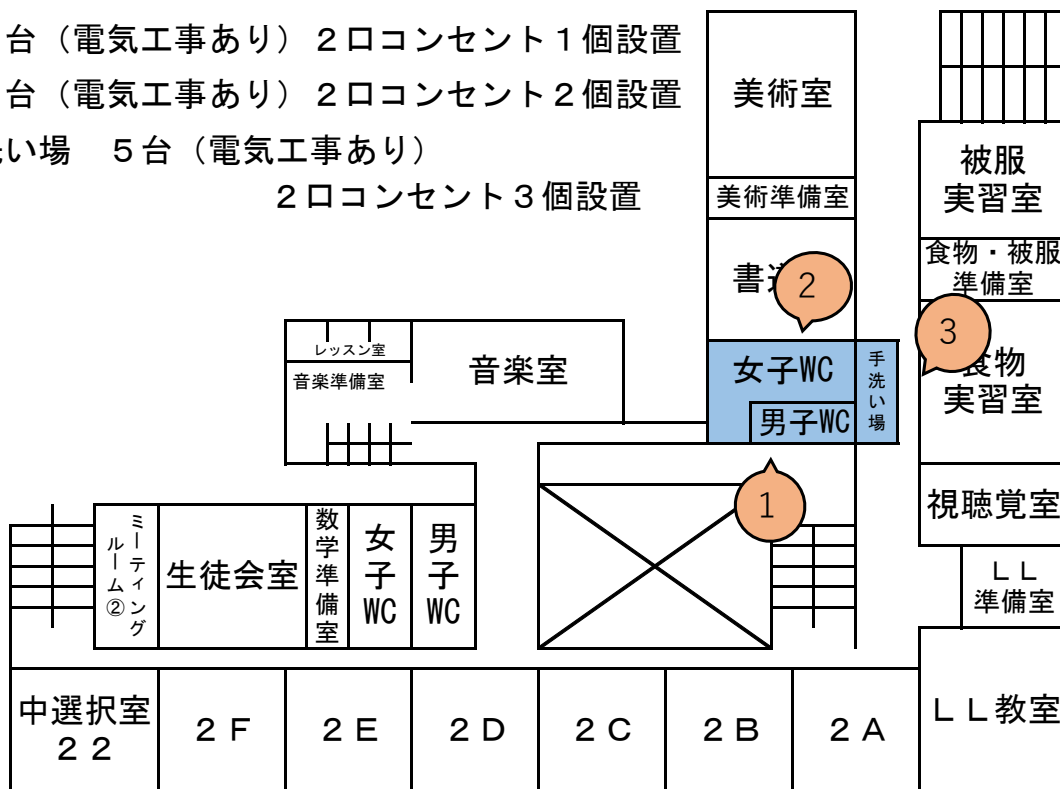

校舎平面図（4階）

- ①男子トイレ内 1台（電気工事あり）2口コンセント1個設置
- ②女子トイレ内 3台（電気工事あり）2口コンセント2個設置
- ③生物実験室前手洗い場 5台（電気工事あり）
2口コンセント3個設置

